




1:1000

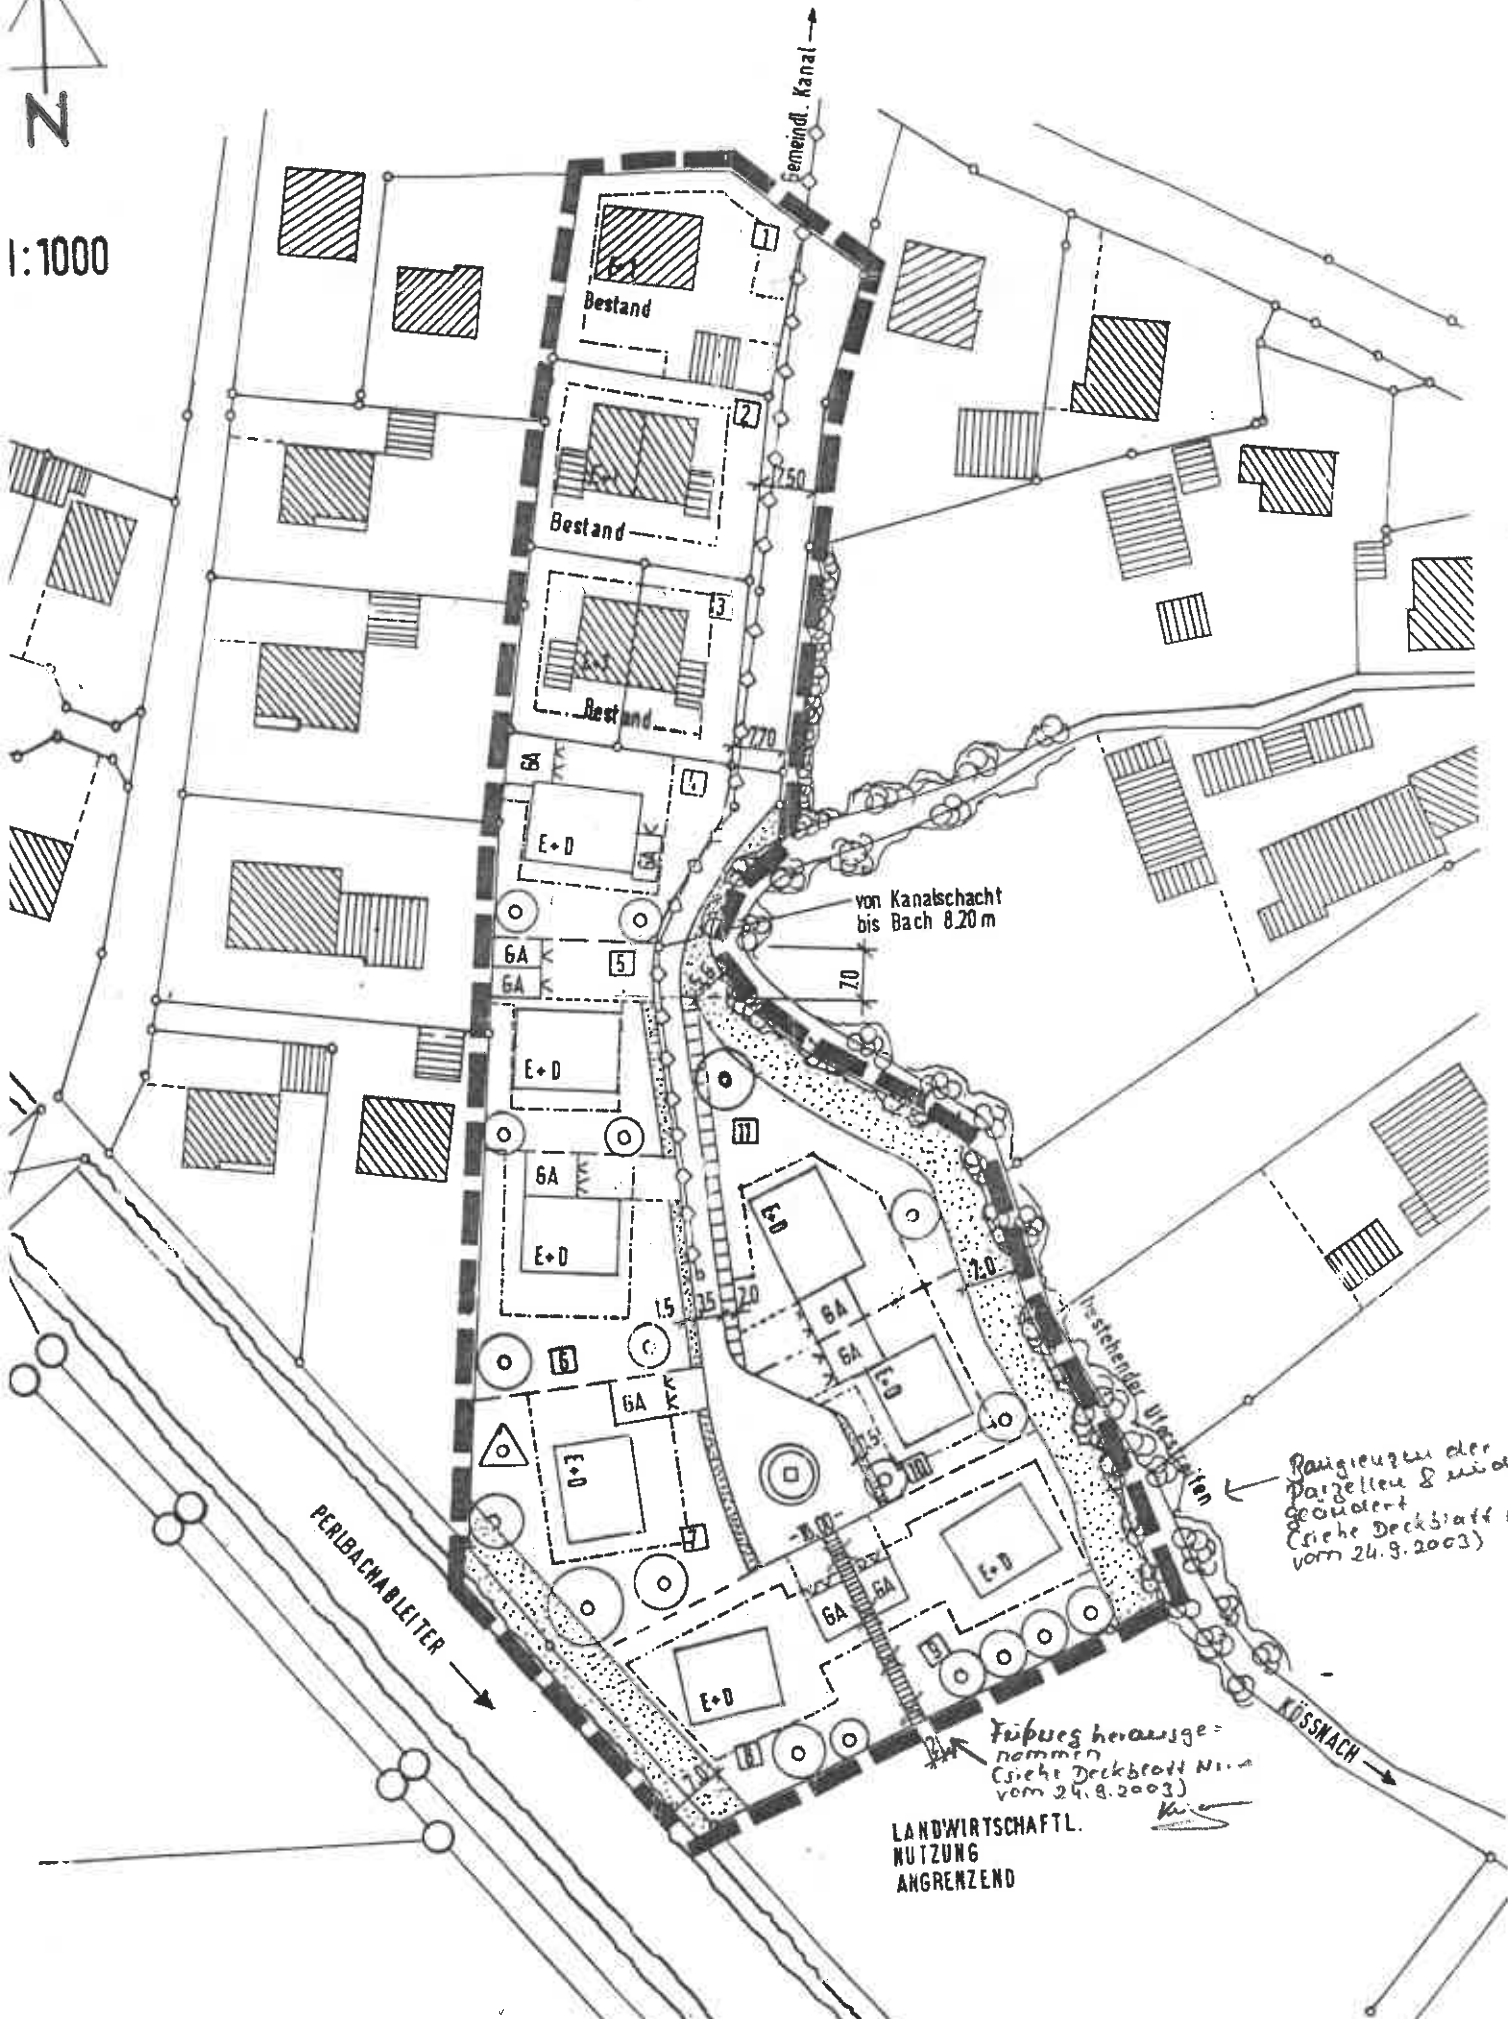

von Kanalschacht bis Bach 8.20 m

Rangierplatz der
Pargellen & wird 9
geplant
(siehe Deckblatt Nr. 1
vom 24.8.2003)

Fußweg herausge-
nommen
(siehe Deckblatt Nr. 1
vom 24.8.2003)

LANDWIRTSCHAFTL.
NUTZUNG
ANGRENZEND

K. v. ...