





M=1:1000



Bebauungsplan mit Grünordnung

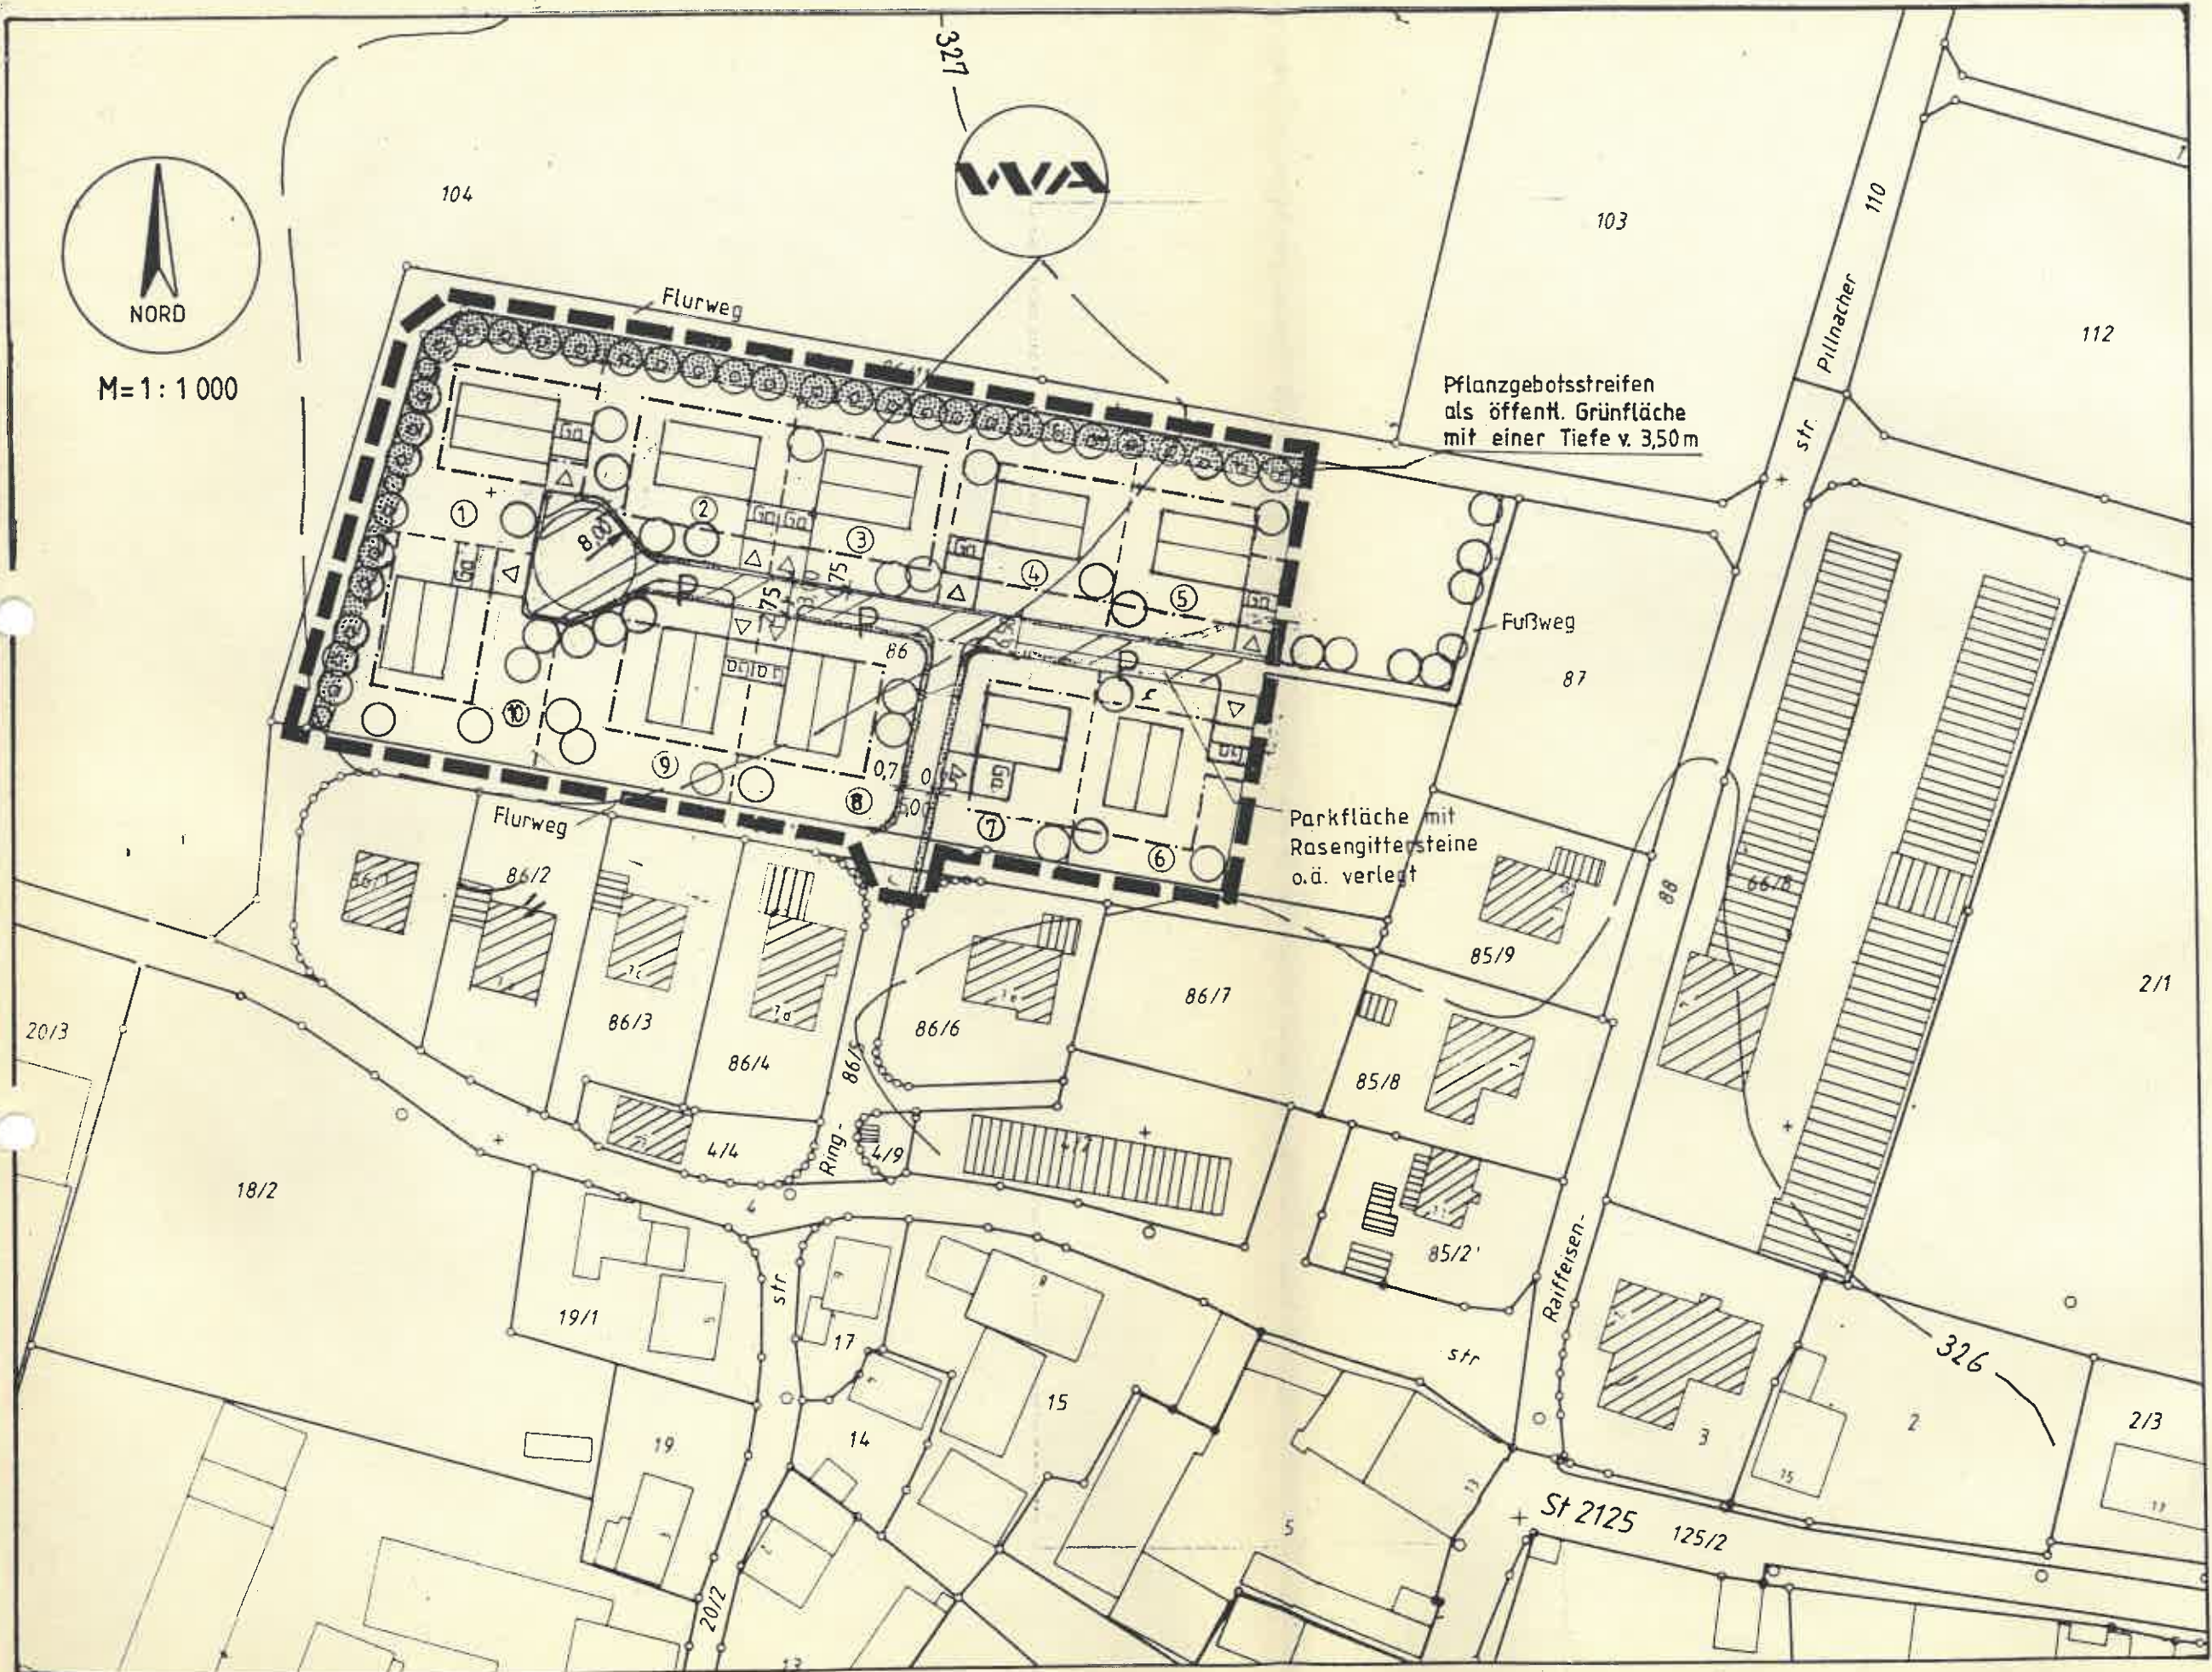

M=1:1000

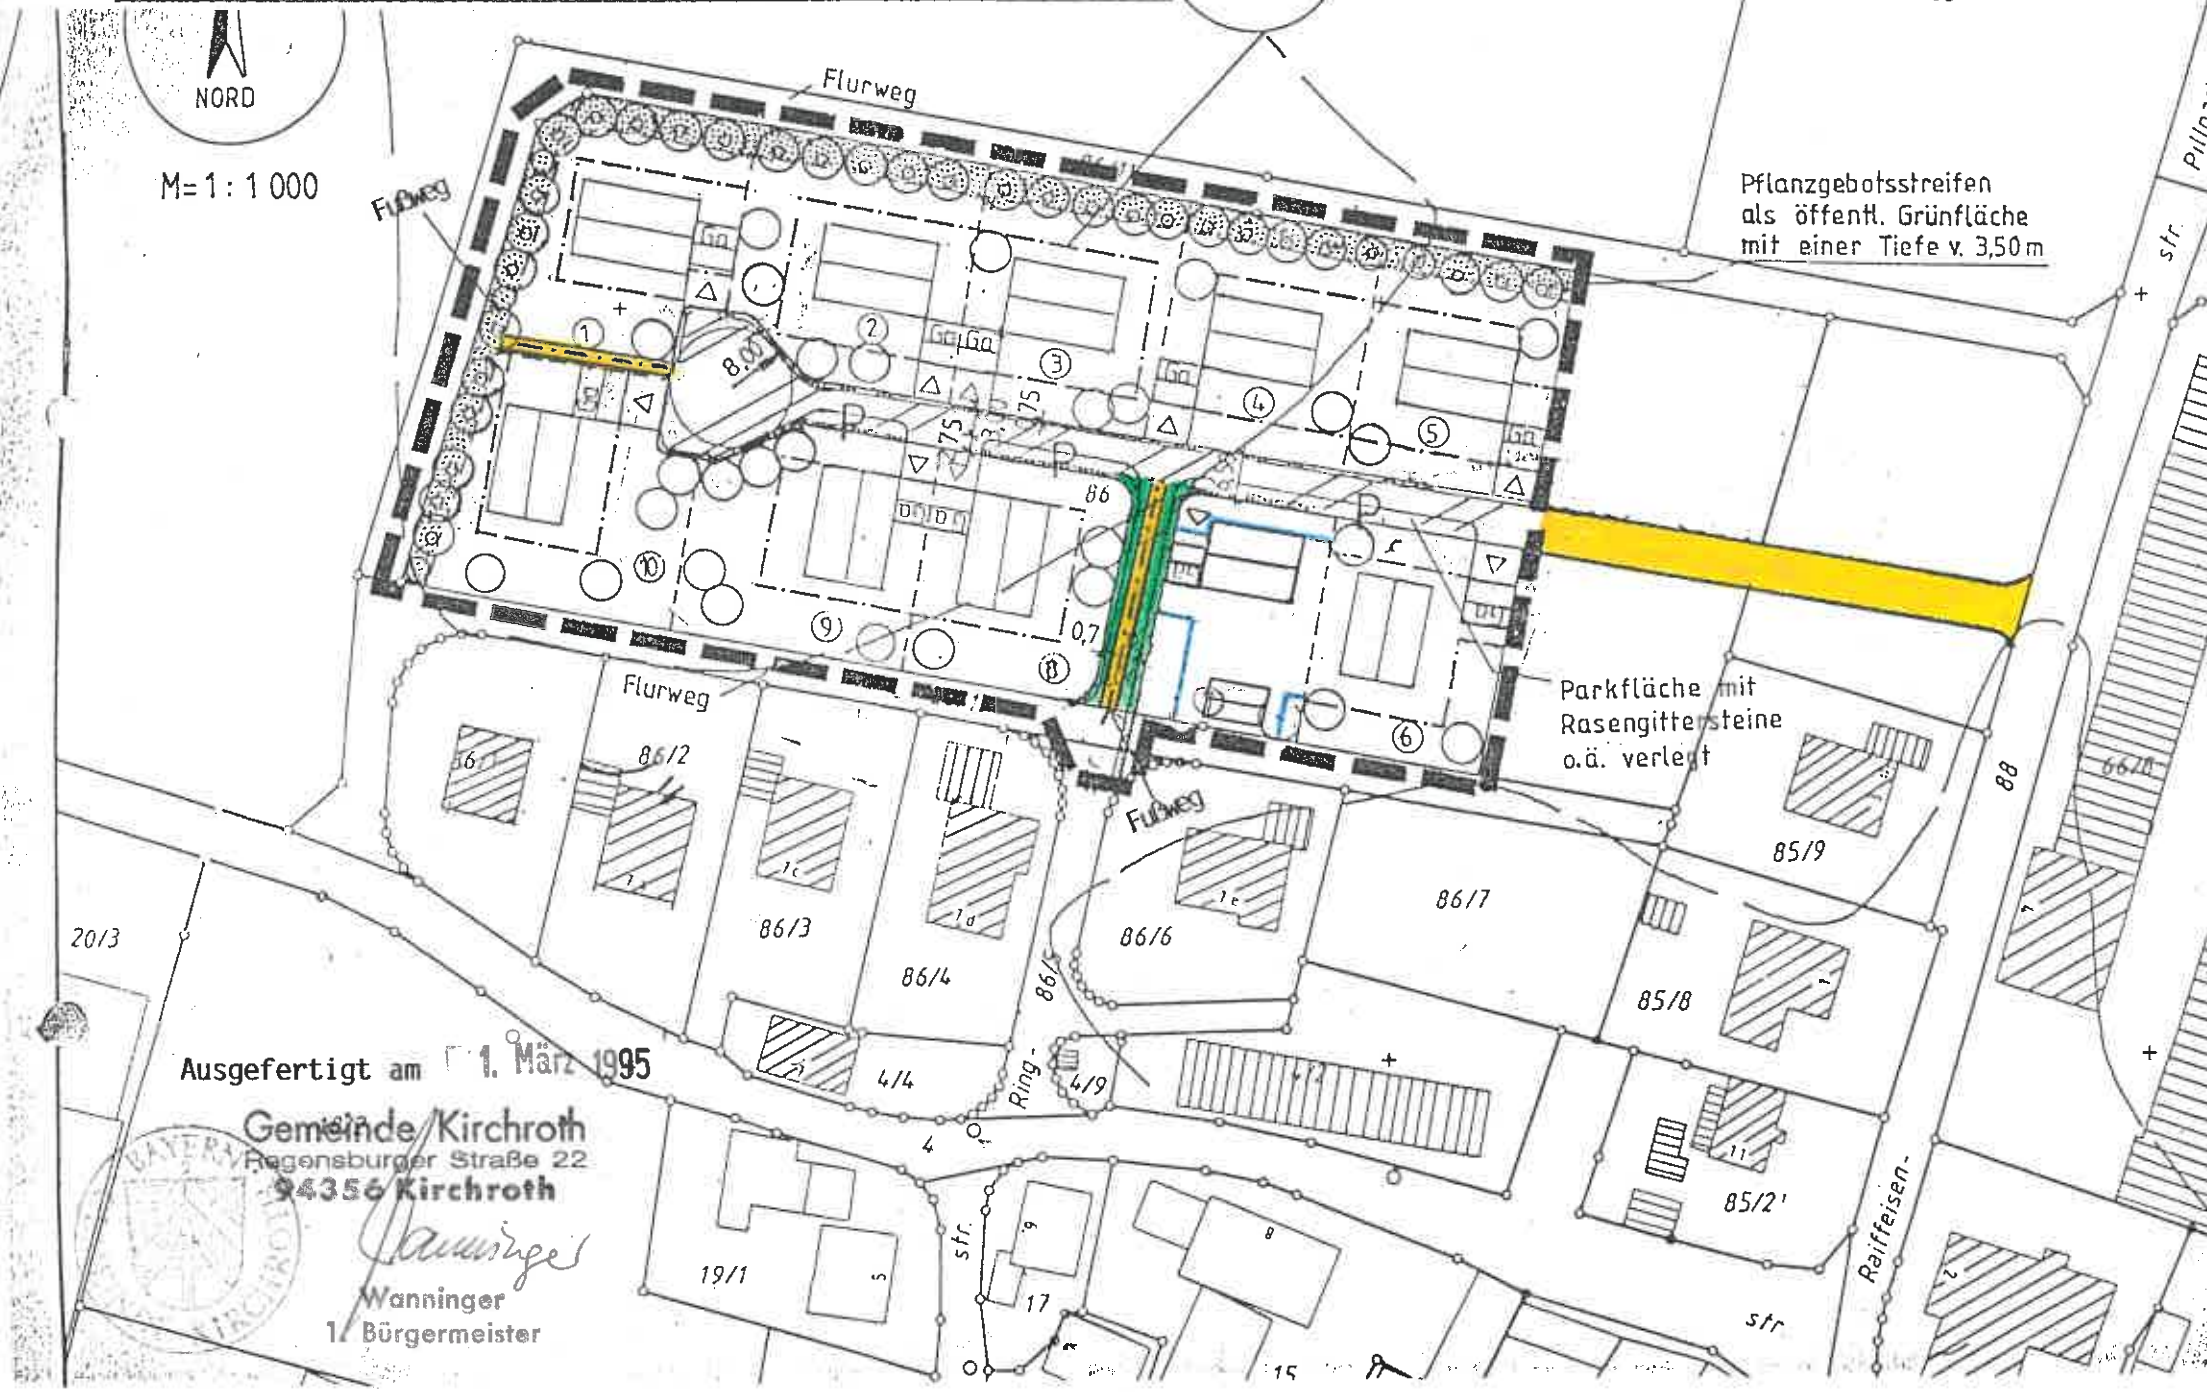

Pflanzgebotstreifen
als öffentl. Grünfläche
mit einer Tiefe v. 3,50m

Parkfläche mit
Rasengittersteine
o.ä. verlegt

Ausgefertigt am 1. März 1995

Gemeinde Kirchroth
Regensburger Straße 22
94356 Kirchroth




Wanninger
Wanninger
1. Bürgermeister

Deckblatt Nr. 2


über die Änderung des Bebauungsplanes für das Baugebiet
"Ammerbreite" in Pondorf, Gemeinde Kirchroth, Landkreis Straubing-Bogen



M=1:1000

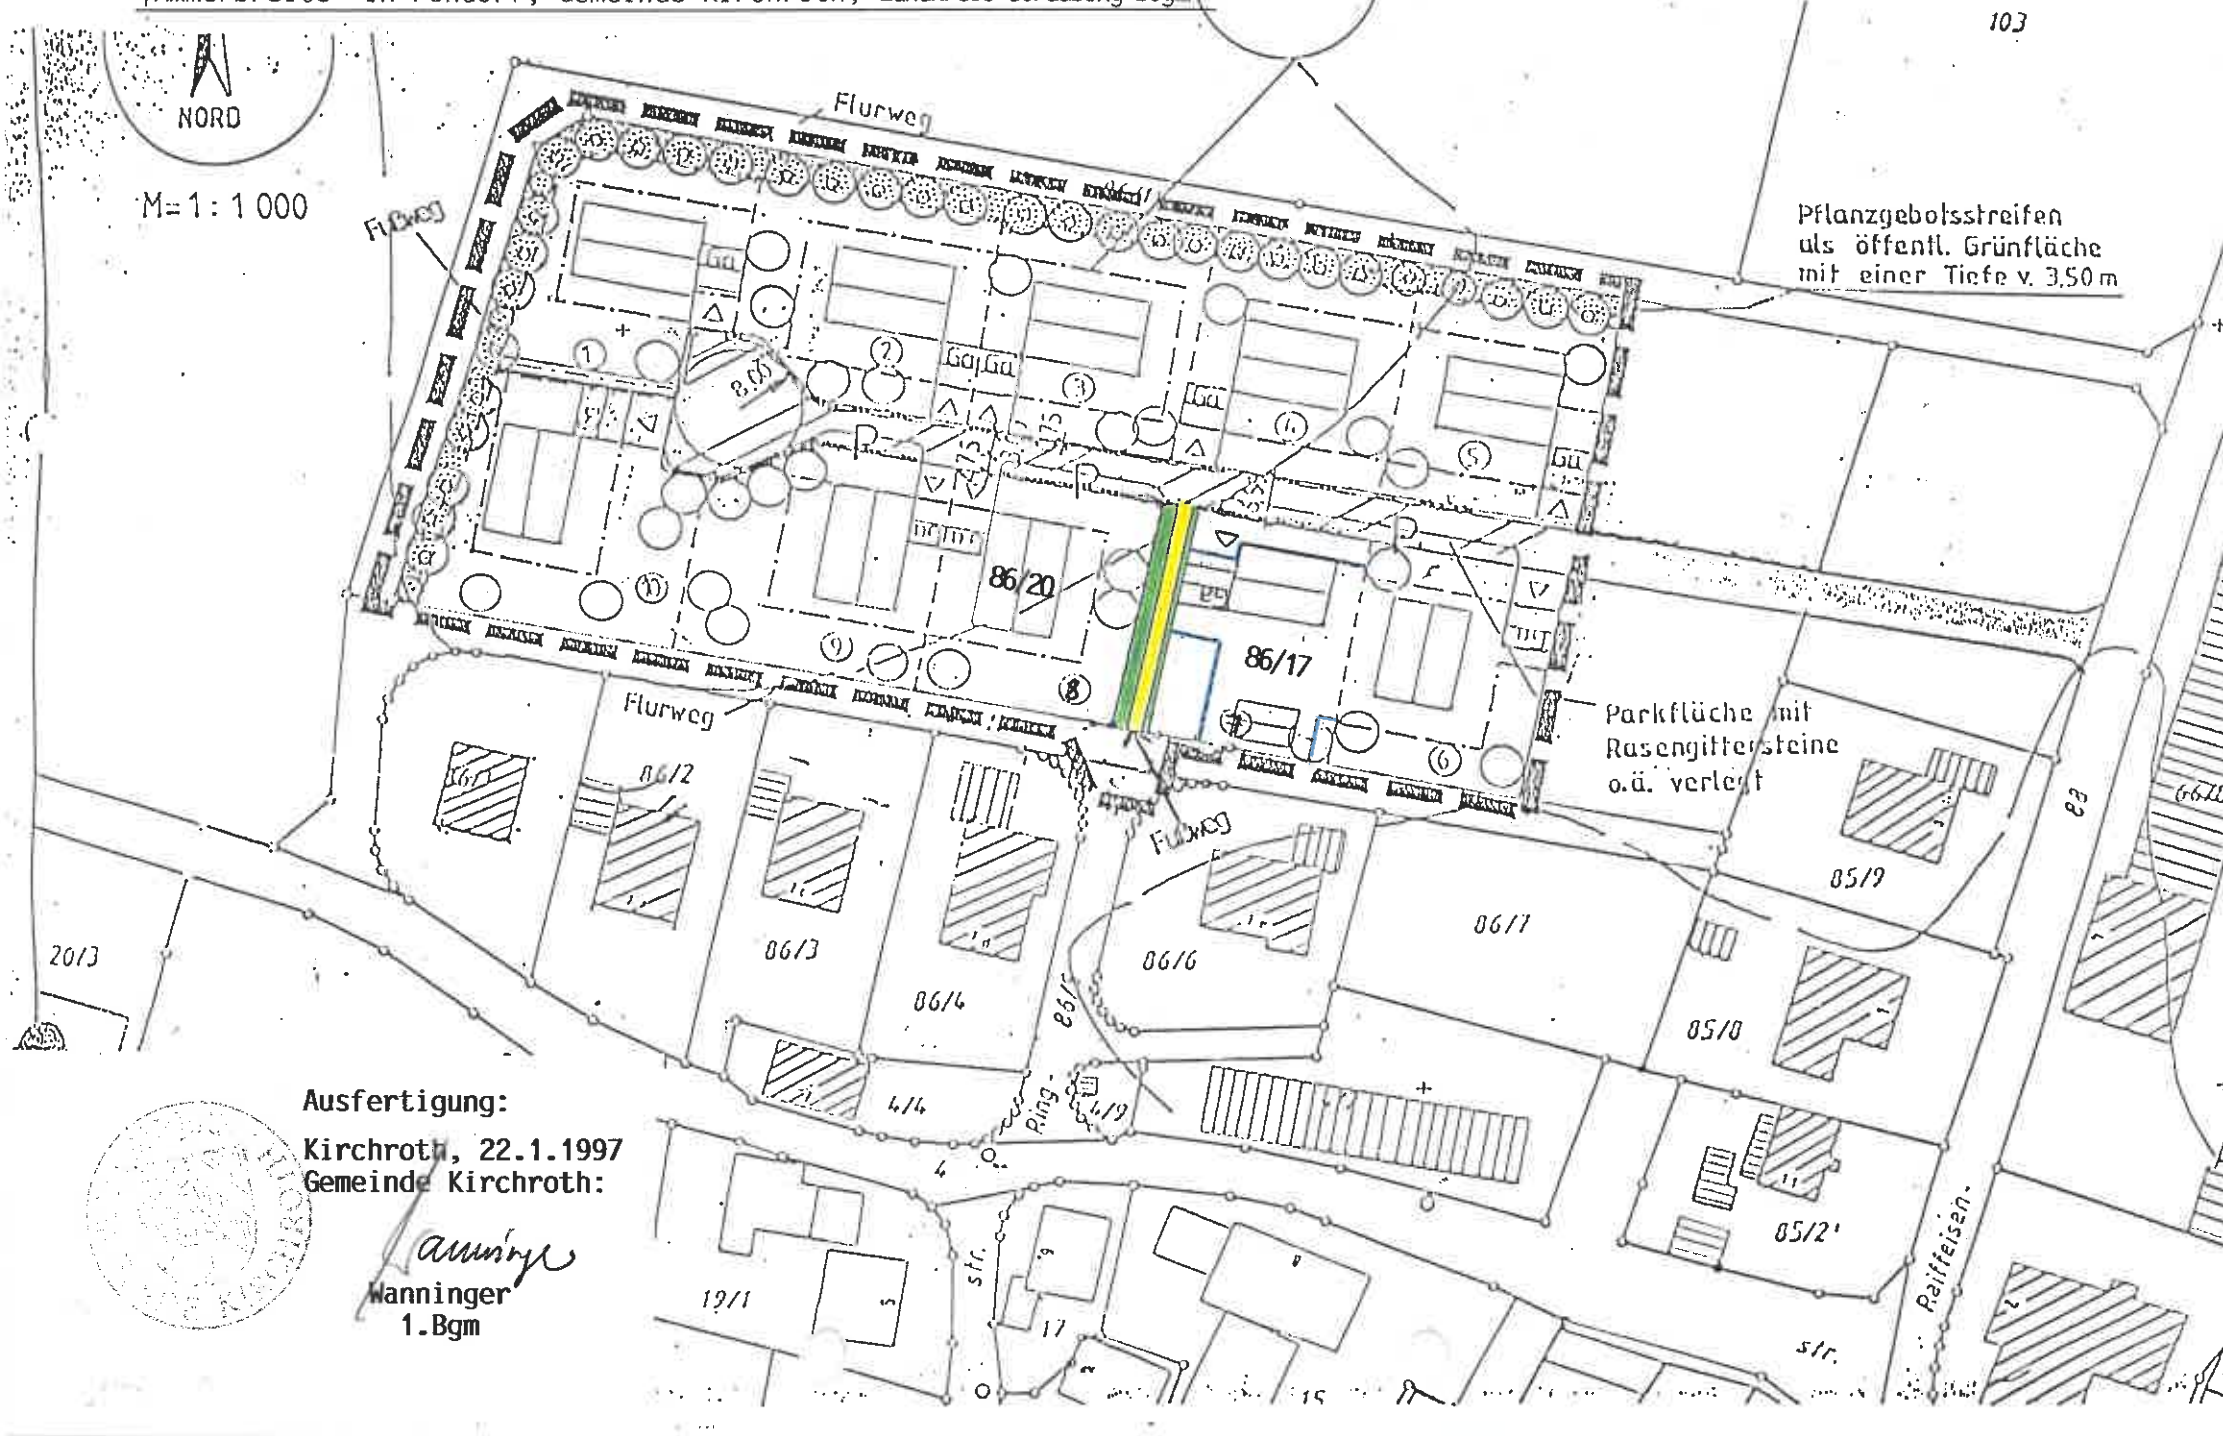

Ausfertigung:
Kirchroth, 22.1.1997
Gemeinde Kirchroth:

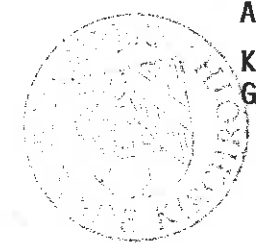

Wanninger
Wanninger
1. Bgm